




СИТУАЦИЯ М 1:2500

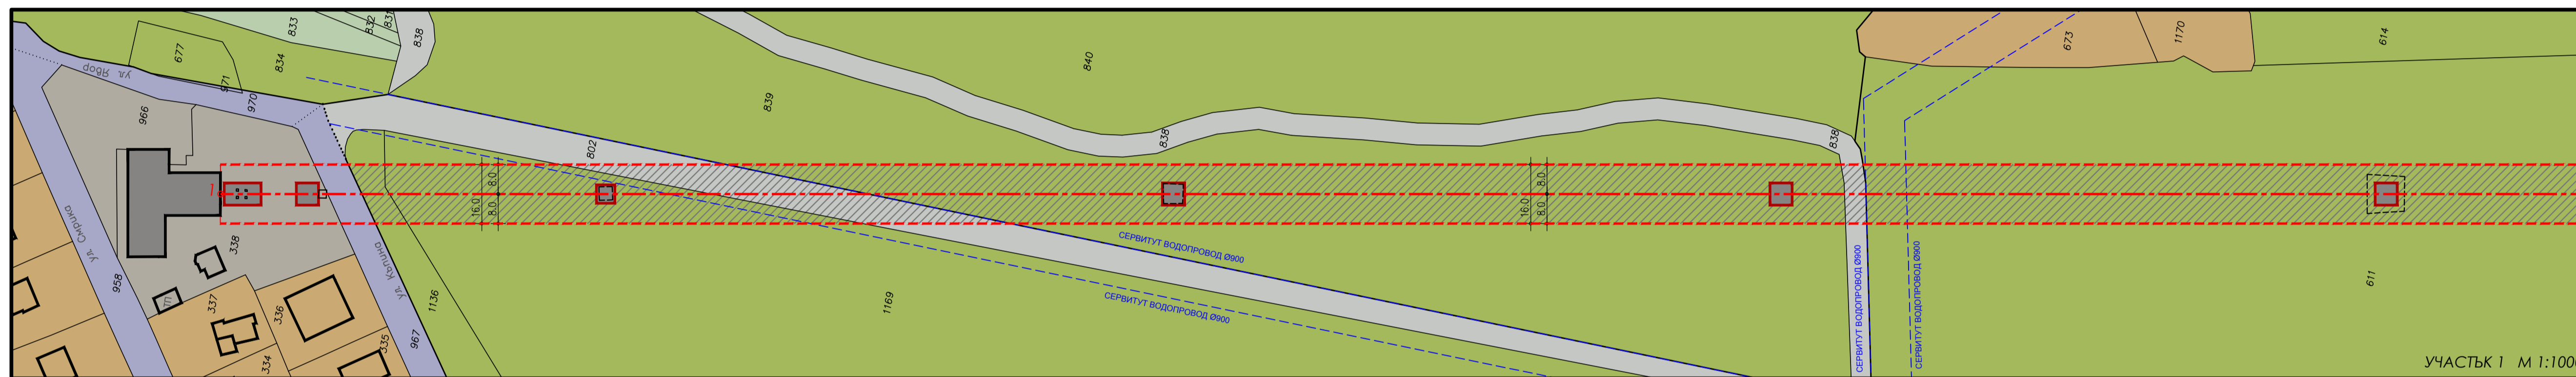

УЧАСТЪК 1 М 1:1000

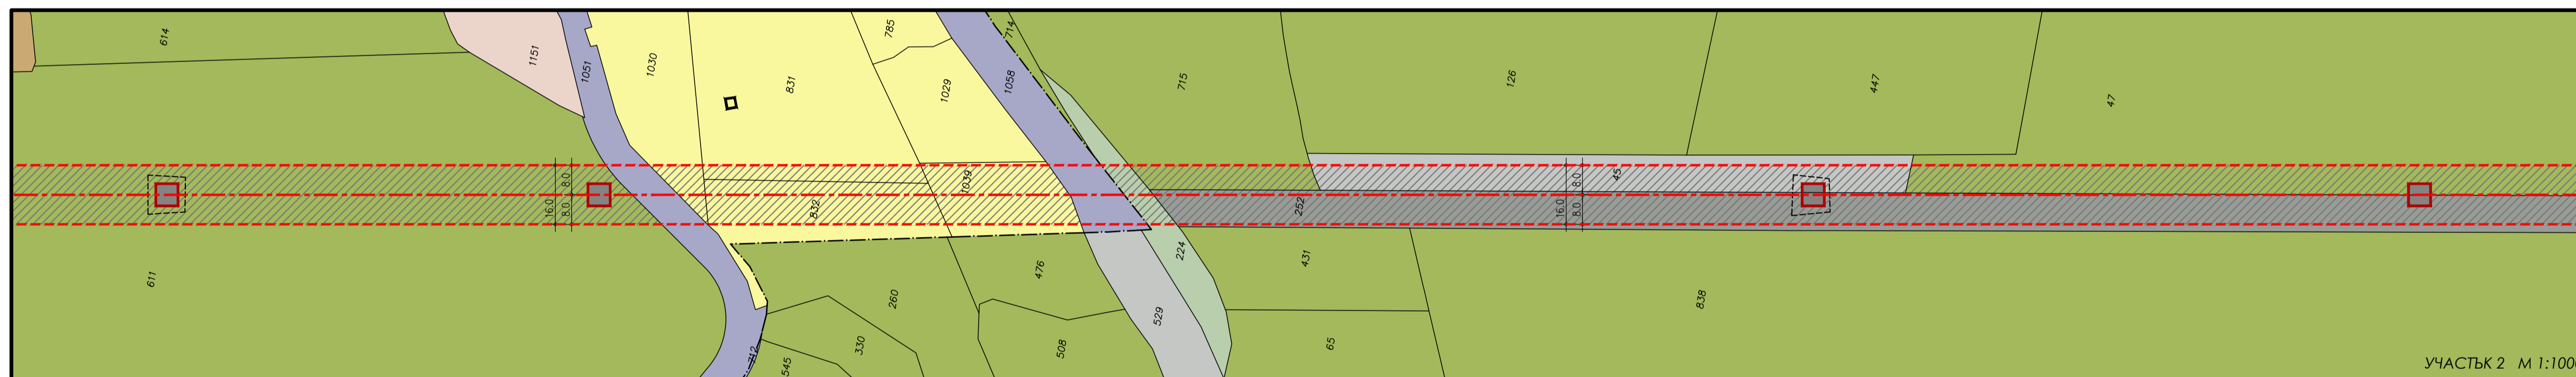

УЧАСТЪК 2 М 1:1000

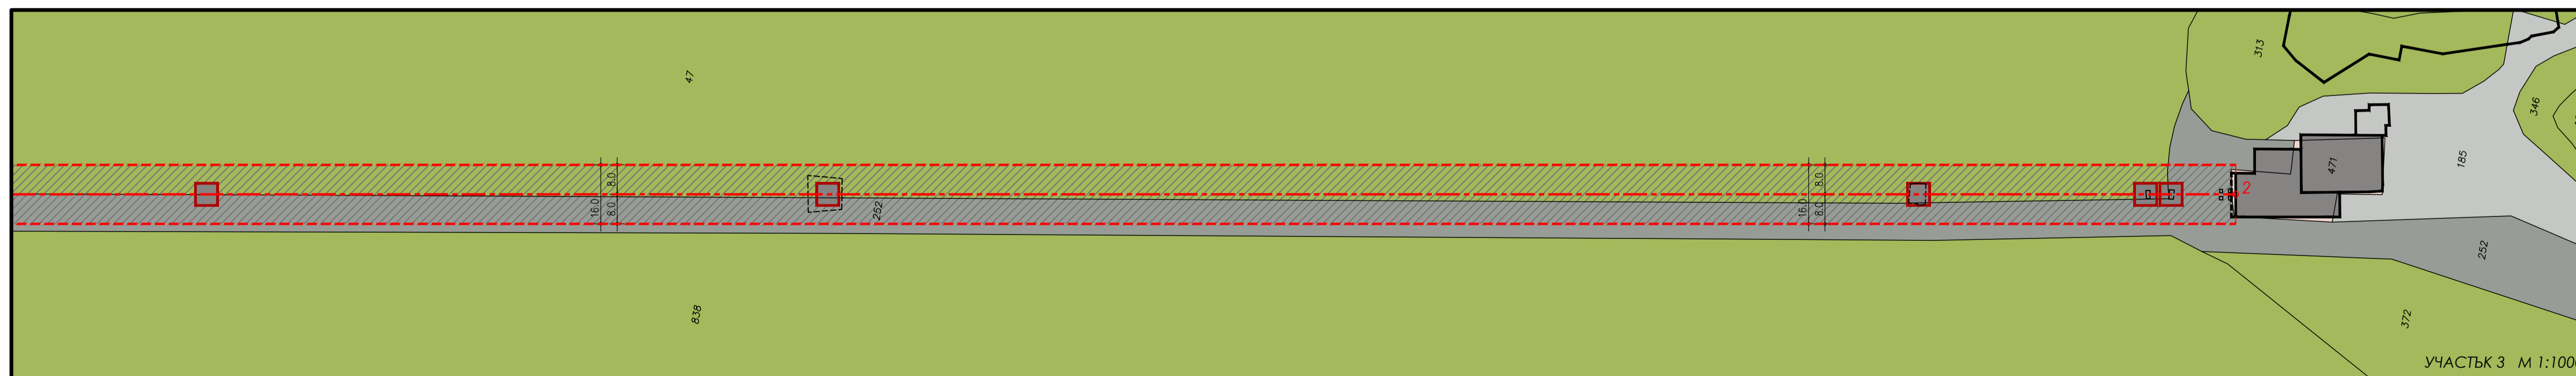

УЧАСТЪК 3 М 1:1000

- ЛЕГЕНДА:
- Трасе на съществуваща въжена линия
  - Сервитут на въжена линия
  - Площ за ограничено ползване
  - Имотна граница по КК
  - Земелски земи
  - Гори
  - Жилищно строителство
  - Обществено обслужване
  - Техническа инфраструктура
  - Второстепенна улица
  - Селскостопански, горски, ведомствен път
  - Просека
  - Дере
  - Съществуващи сгради на техническата инфраструктура
  - Новопредвидени съоръжения на техническата инфраструктура - фундаменти на стълбове
  - Съществуващи фундаменти на стълбове

**ВАРИАНТ 1**

МОТИВИРАНО ПРЕДЛОЖЕНИЕ  
за допускане на изработването на СПЛУП  
за обект: "Пътническа въжена линия  
"Княжево - Колитото", Район "Витоша" - СО

Съдържание: Ситуация на трасето с  
отразени имоти по начин  
на трайно ползване

Проектант:

**TIMBER** Лист: 1/3